




- GRANICA OBUHVATA
- PROMETNI ELEMENTI
- ULICE
- PARKIRALIŠTE S BROJEM MJESTA
- KOLNO - PJEŠAČKA ULICA - PRISTUP KURIJI
- 204,0

VISINSKI ELEMENTI
- r=150

TEHNIČKI ELEMENTI
- A A

OZNAKA KARAKTERISTIČNOG PRESJEKA
- BICIKLISTIČKE STAZE
- GLAVNE PJEŠAČKE STAZE - asfalt
- OSTALE PJEŠAČKE STAZE - tucanik
- PRISTUP GRAĐEVINAMA
- IZGRADNJA
- POSTOJEĆE KLIJETI - ZADRŽAVAJU SE
- NOVOPLANIRANE GRAĐEVINE
- ŠUMA
- VOĆNJAK
- VINOGRAD

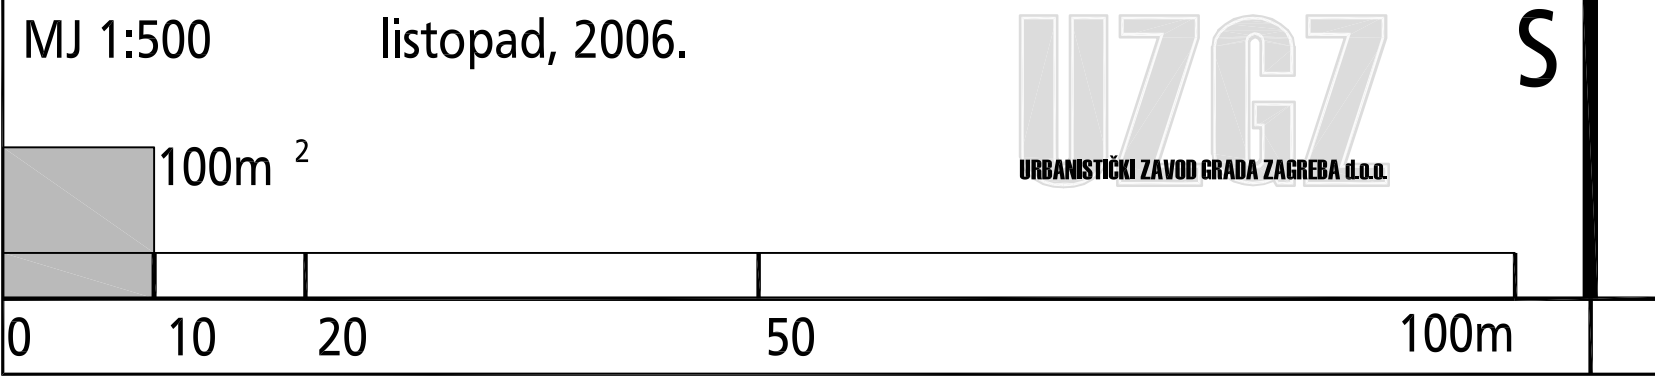

|  |   |
|--|---|
| Županija:  | Zagrebačka  |
| Grad:  | Dugo Selo   |
| Naziv prostornog plana:  | <b>DETALJNI PLAN UREĐENJA<br/>MARTIN BREG</b>   |
| Naziv kartografskog prikaza:   | <b>PROMETNA I KOMUNALNA INFRASTRUKTURA<br/>PROMETNA MREŽA</b>   |
| Broj kartografskog prikaza:  | 2.1.  |
| Program mjera za unapređenje stanja u prostoru:<br>"Službeni glasnik grada Dugo Selo" broj 1/05 g.   | Mjerilo kartografskog prikaza: 1:500<br>Odluka Gradskog vijeća Grada Dugo Selo o donošenju plana:<br>"Službeni glasnik Grada Dugo Selo" br. 14/06. g. |
| Javna rasprava: od 30.12.2005. do 30.01.2006. godine   | Javno izlaganje održano: 26.01.2006. godine   |
| Pečat Gradskog poglavarstva grada Dugo Selo -<br>tjeła odgovornog za provođenje javne rasprave:  | Odgovorna osoba za provođenje javne rasprave -<br>Gradonačelnik Grada Dugo Selo:<br><br>Boris Mahač, dipl.ing.  |
| Pečat pravne osobe koja je izradila plan:  | Odgovorna osoba:<br><br>Luka Šulentić, dipl.ing. arh.   |
| Koordinator plana:<br>- za Upravni odjel za prostorno uređenje, zaštitu okoliša, komunalno i stambeno gospodarstvo:<br>- za Urbanistički zavod grada Zagreba d.o.o.: | - Goran Bučević, dipl.ing.arh.<br>- Nada Bakula, dipl.oecr, ing.grad.<br>- Nada Bakula, dipl.oecr, ing.grad.  |
| Stručni tim u izradi plana:  | 1. Nada Bakula, dipl.oecr, ing.grad.<br>2. Slobodan Đurković dipl. ing.prom.  |
| Pečat Gradskog vijeća grada Dugo Selo:   | Predsjednik Gradskog vijeća grada Dugo Selo:<br><br>Anto Bauer, dipl.ing.   |
| Istovjetnost ovog prostornog plana s izvornikom ovjerava:  | Pečat Upravnog odjela za prostorno uređenje,<br>zaštitu okoliša, komunalno i stambeno gospodarstvo:<br><br>(ime i prezime, potpis)                    |